
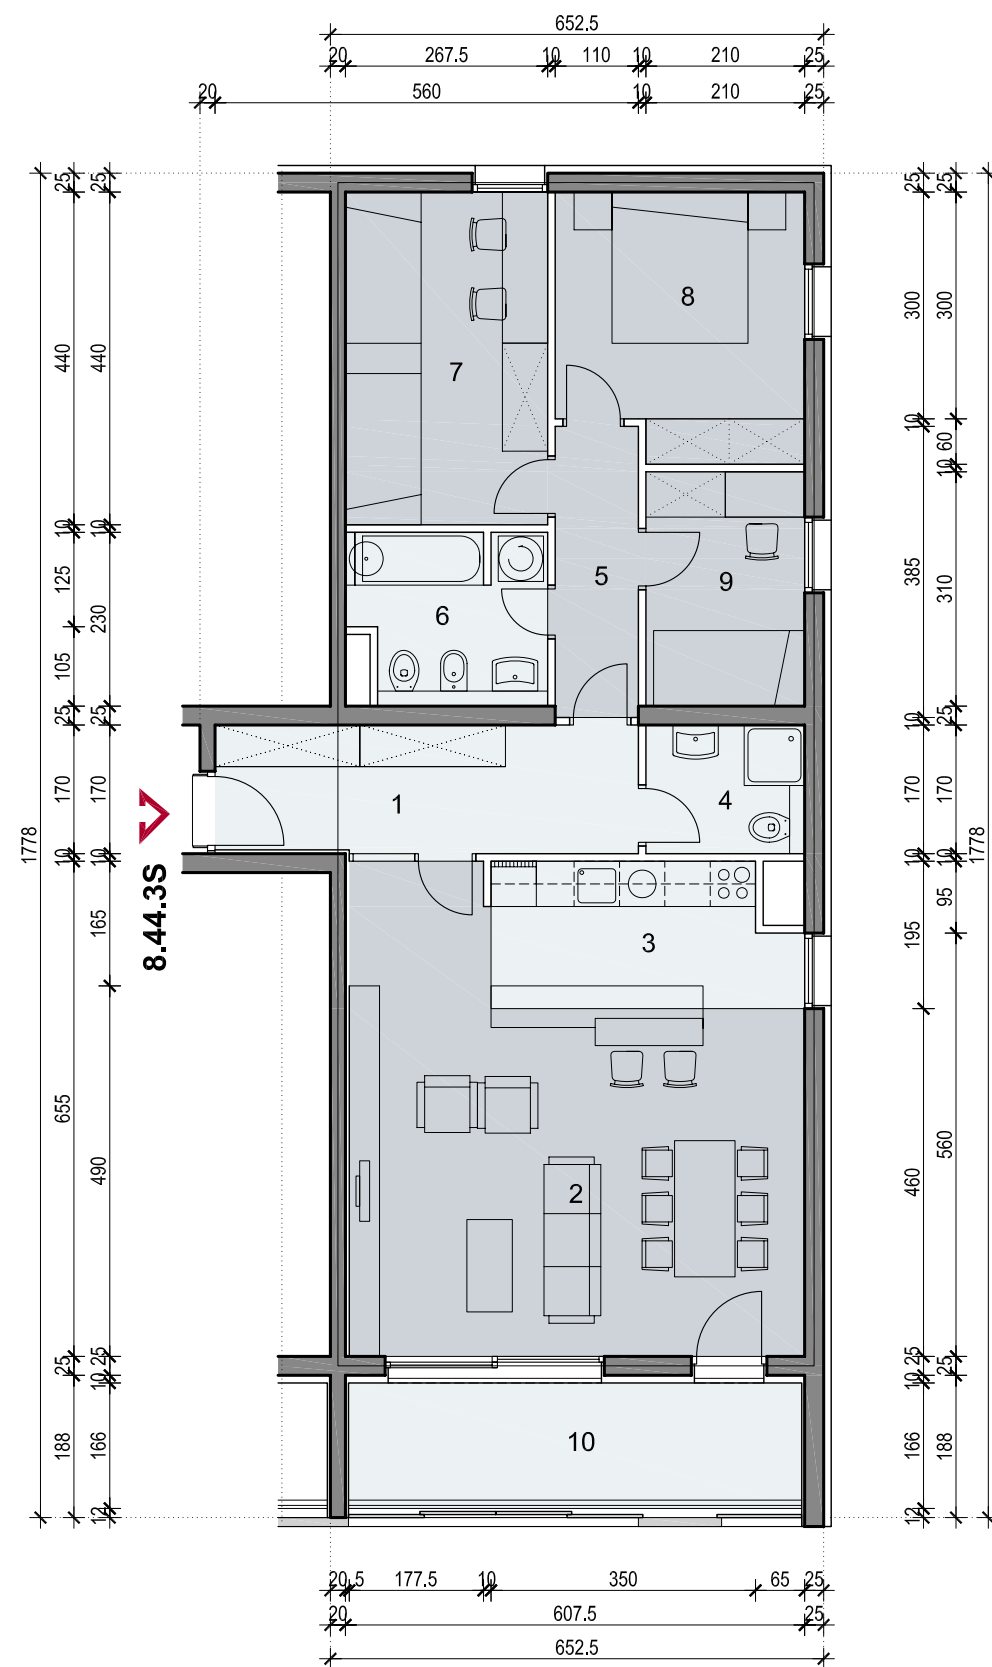


Stan br. 44 (8.kat)

tlocrt karakterističnog kata

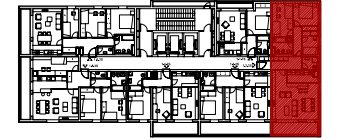

3S

opis stana

Trosobni stan, orijentacija sjever - istok - jug, sastoji se od ulaznog prostora, tri spavaonice, hodnika, dnevnog boravka s blagovanjem, kuhinje, kupaonice, wc-a i loggie.

Neto površina zatvorenog dijela stana je 91,16 m².
Sveukupna obračunska površina stana iznosi 98,62 m².

iskaz površina

oznaka	obrada poda	površina
1 ulazni prostor	keramičke pločice	9,43 m ²
2 blag.+dn.boravak	parket	31,37 m ²
3 kuhinja	keramičke pločice	7,48 m ²
4 wc	keramičke pločice	3,57 m ²
5 hodnik	parket	4,23 m ²
6 kupaonica	keramičke pločice	5,64 m ²
7 spavaonica	parket	11,77 m ²
8 spavaonica	parket	11,16 m ²
9 spavaonica	parket	6,51 m ²

ukupno zatvoreni prostori 91,16 m²

10 loggia ker. pločice 9,95x0,75
=7,46 m²

sveukupno 98,60 m²

arhitektonskibiroantekuzmanić

Trg M. Pavlinovića 1, Split T:021 332 533 F:021 332 532
E:ab.ak@inet.hr www.antekuzmanic-arhitekt.hr

investitor: "ORA SKY d.o.o.", Lička 4a, Split

autor: Ante Kuzmanić, dipl.ing.arh.

projekt:

STAMBENO POSLOVNA GRAĐEVINA **TRSTENIK 5** SPLIT

TD: 07/14

Split, lipanj 2015.

TIP STANA:

3S



mjerilo: 1:100

broj lista: 44