


### Stan br. 47 (8.kat)

tlocrt karakterističnog kata

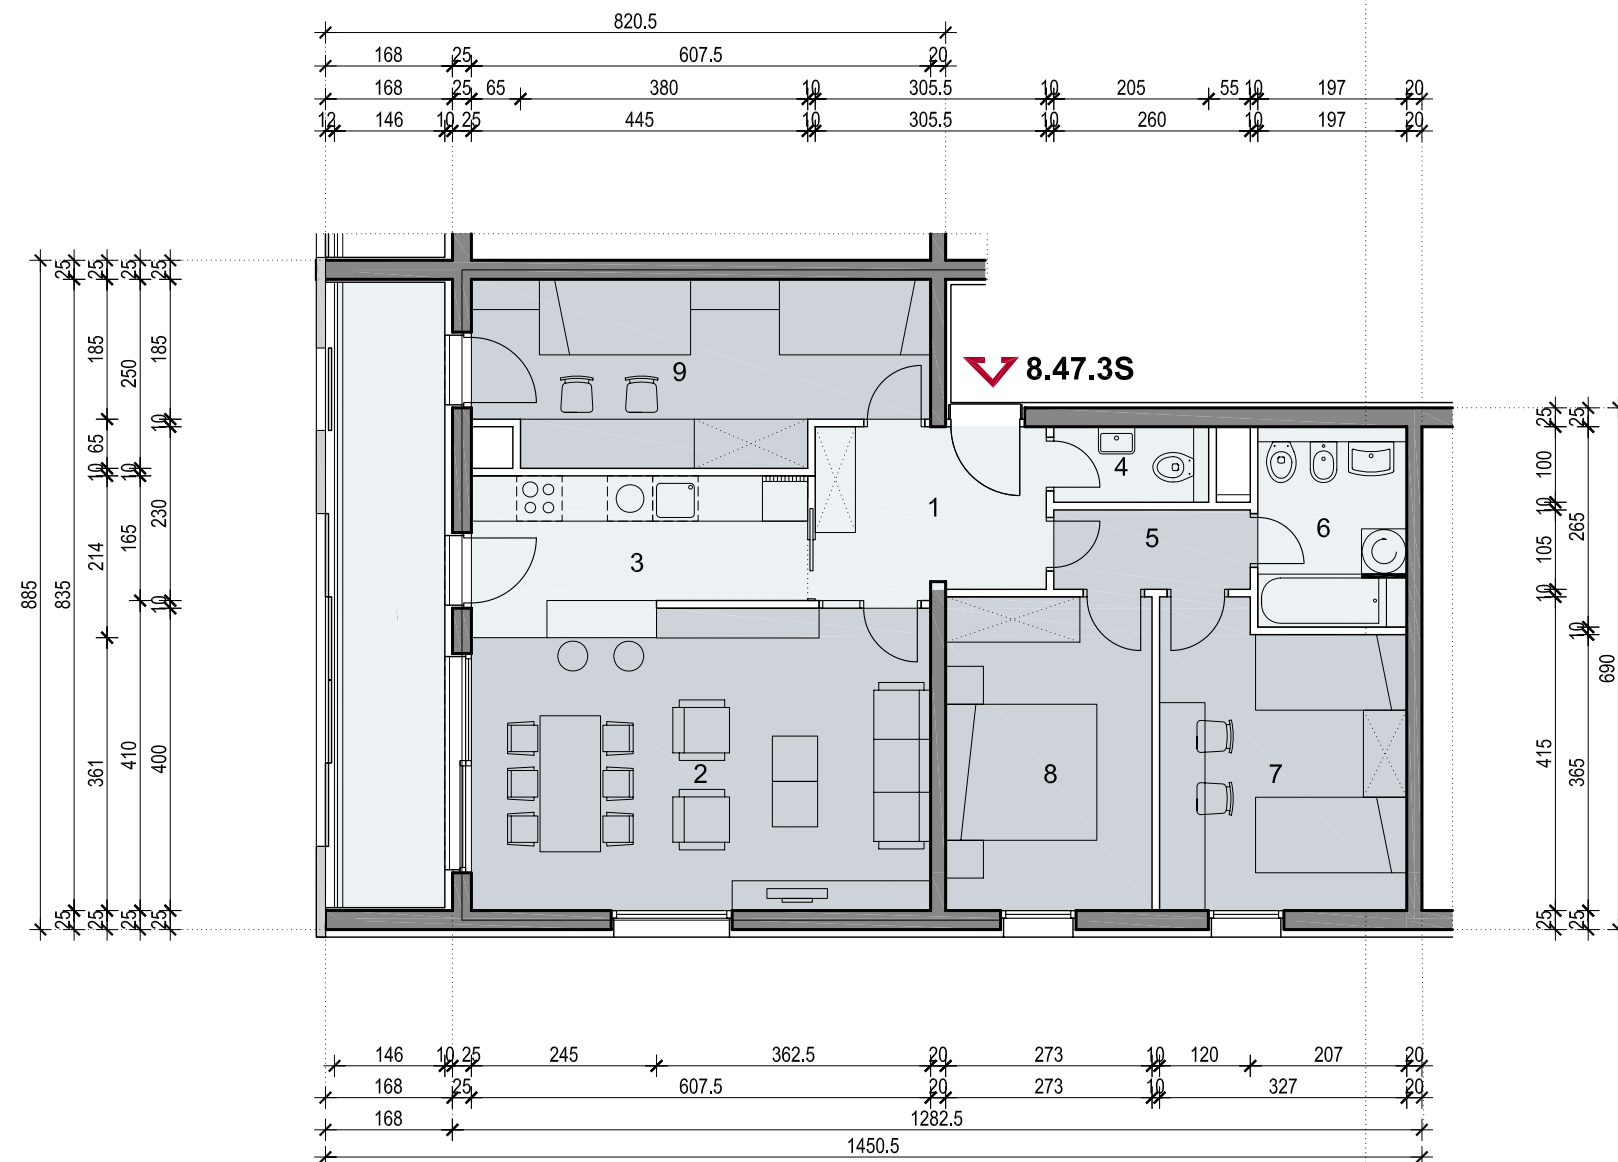

### 3S

#### opis stana

Trosobni stan, orijentacija jug - zapad, sastoji se od ulaznog prostora, tri spavaonice, hodnika, dnevnog boravka s blagovanjem, kuhinje, kupaonice, wc-a i loggie.

Neto površina zatvorenog dijela stana je 86,39 m<sup>2</sup>.

Sveukupna obračunska površina stana iznosi 95,44 m<sup>2</sup>.

#### iskaz površina

oznaka	obrada poda	površina
1	ulazni prostor keramičke pločice	6,80 m <sup>2</sup>
2	blag.+dn.boravak parket	23,34 m <sup>2</sup>
3	kuhinja keramičke pločice	8,63 m <sup>2</sup>
4	wc keramičke pločice	2,05 m <sup>2</sup>
5	hodnik parket	2,73 m <sup>2</sup>
6	kupaonica keramičke pločice	5,22 m <sup>2</sup>
7	spavaonica parket	12,54 m <sup>2</sup>
8	spavaonica parket	11,33 m <sup>2</sup>
9	spavaonica parket	13,71 m <sup>2</sup>
ukupno zatvoreni prostori		86,39
10	loggia ker. pločice	12,07x0,75 =9,05 m <sup>2</sup>

sveukupno 95,40 m<sup>2</sup>

arhitektonskibirooantekuzmanić

Trg M. Pavlinovića 1, Split T:021 332 533 F:021 332 532  
E:ab.ak@inet.hr www.antekuzmanic-arhitekt.hr

investitor: "ORA SKY d.o.o.", Lička 4a, Split

autor: Ante Kuzmanić, dipl.ing.arh.

projekt:

STAMBENO POSLOVNA GRAĐEVINA **TRSTENIK 5** SPLIT

TD: 07/14

Split, lipanj 2015.

TIP STANA:

**3S**



mjerilo: 1:100

broj lista: 47