
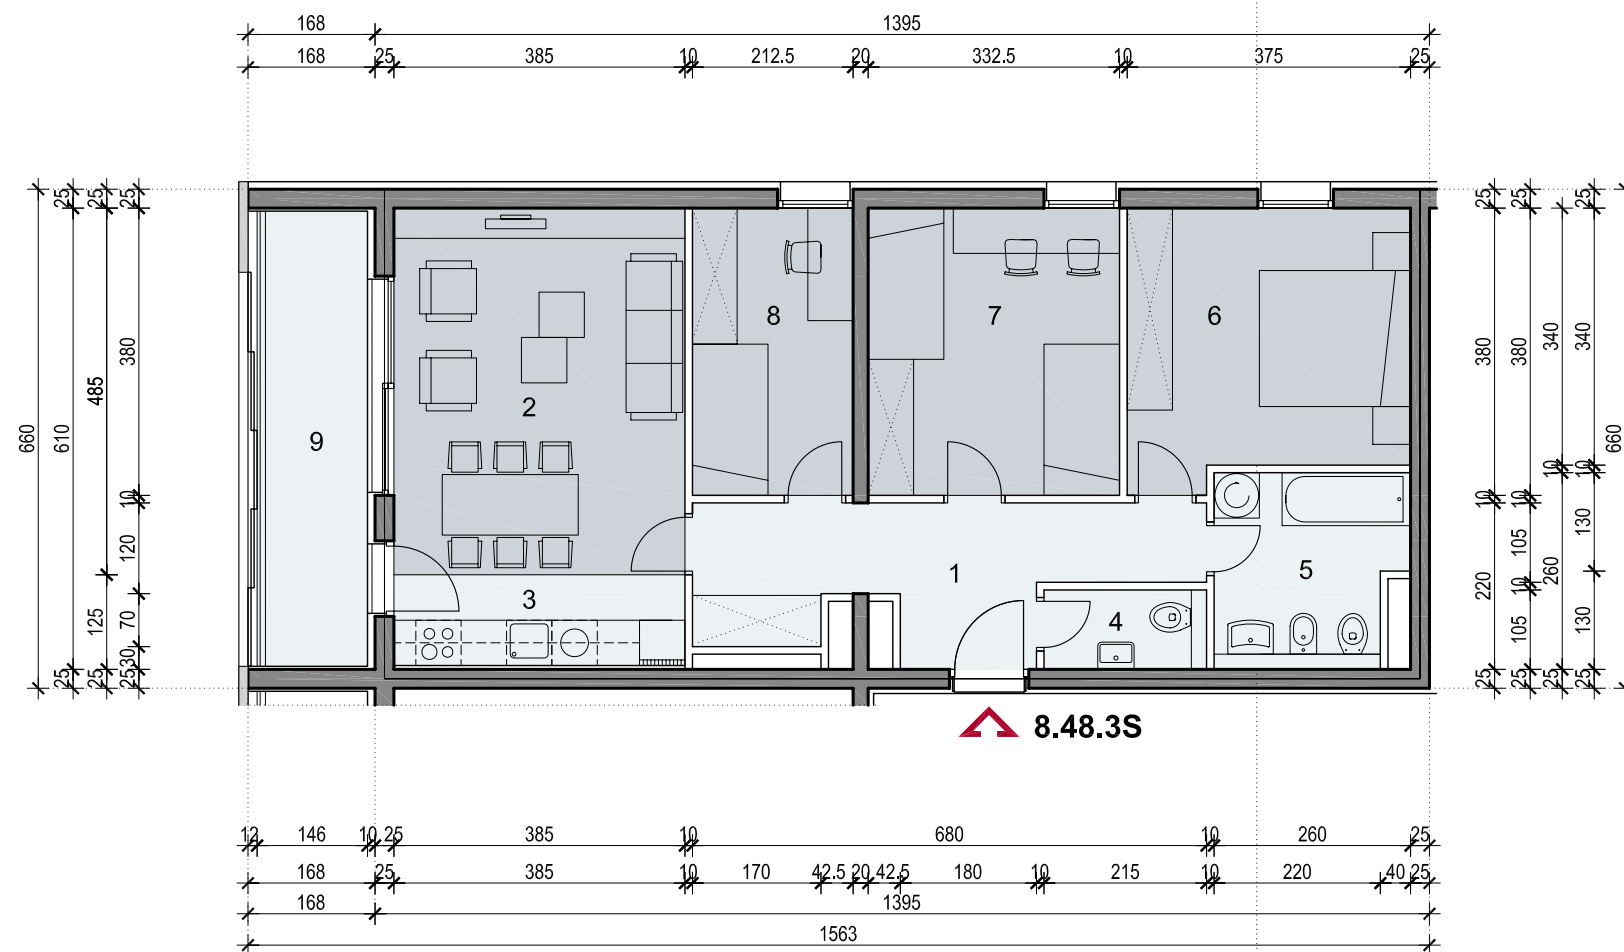


Stan br. 48 (8.kat)

tlocrt karakterističnog kata

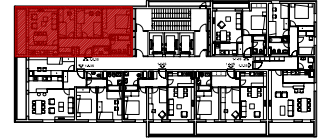

3S

opis stana

Trosobni stan, orijentacija sjever - zapad, sastoji se od ulaznog prostora, tri spavaonice, dnevnog boravka s blagovanjem, kuhinje, kupaonice, wc-a i loggie.

Neto površina zatvorenog dijela stana je 76,48 m².
Sveukupna obračunska površina stana iznosi 83,07 m².

iskaz površina

oznaka	obrada poda	površina
1 ulazni prostor	keramičke pločice	10,81 m ²
2 blag.+dn.boravak	parket	18,67 m ²
3 kuhinja	keramičke pločice	4,62 m ²
4 wc	keramičke pločice	2,26 m ²
5 kupaonica	keramičke pločice	6,24 m ²
6 spavaonica	parket	13,17 m ²
7 spavaonica	parket	12,64 m ²
8 spavaonica	parket	8,08 m ²

ukupno zatvoreni prostori 76,48

9 loggia ker. pločice 8,79x0,75
=6,59 m²

sveukupno 83,00 m²

arhitektonskibiroo antekuzmanić

Trg M. Pavlinovića 1, Split T:021 332 533 F:021 332 532
E:ab.ak@inet.hr www.antekuzmanic-arhitekt.hr

investitor: "ORA SKY d.o.o.", Lička 4a, Split

autor: Ante Kuzmanić, dipl.ing.arh.

projekt:

STAMBENO POSLOVNA GRAĐEVINA **TRSTENIK 5 SPLIT**

TD: 07/14

Split, lipanj 2015.

TIP STANA:

3S



mjerilo: 1:100

broj lista: 48