
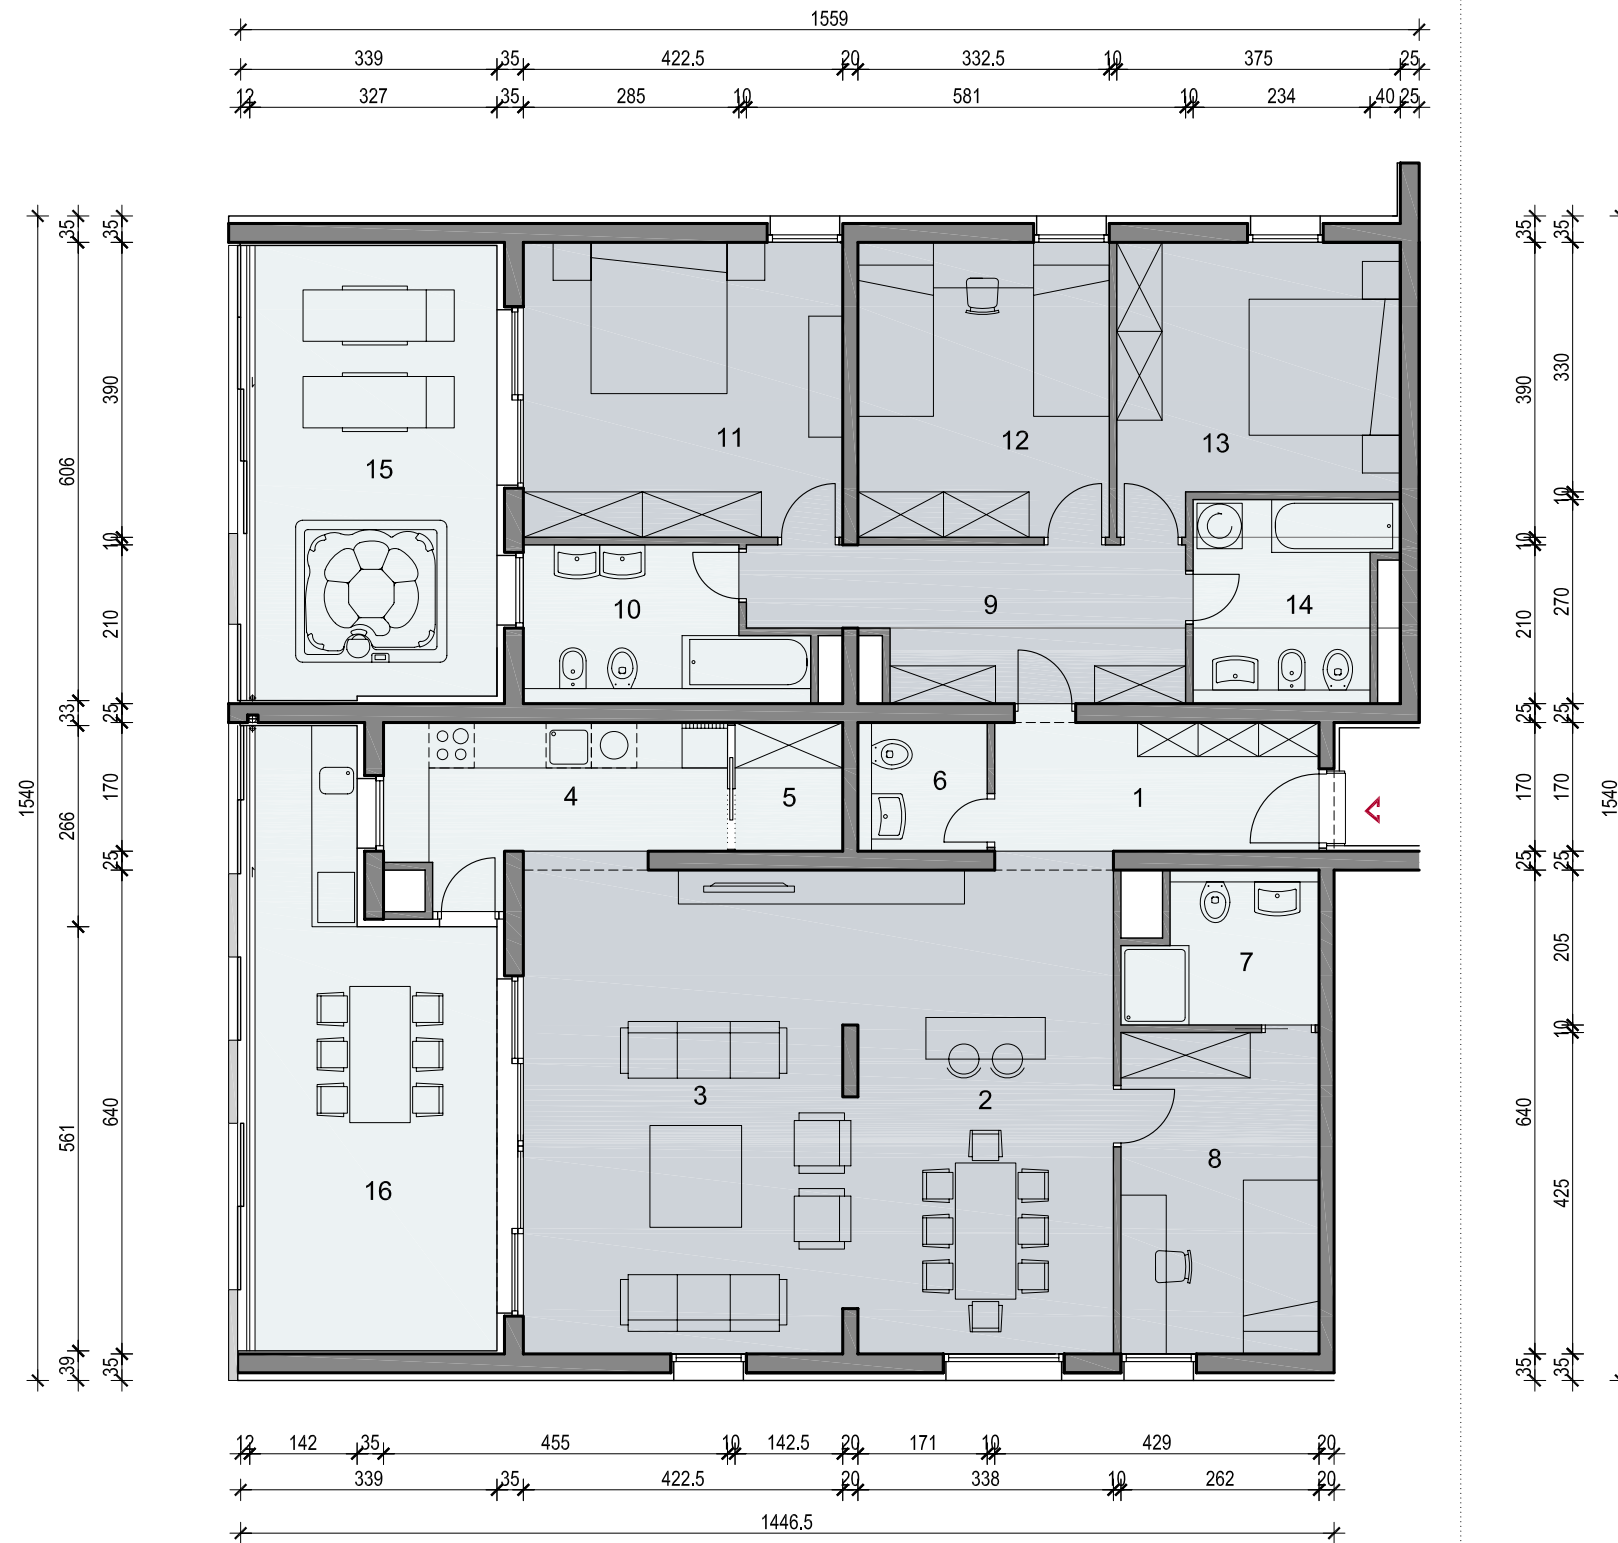


Stan br.83 (14.kat)

tlocrt karakterističnog kata

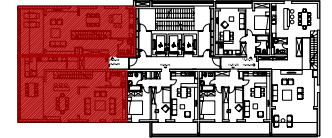

4S

opis stana

Četverosobni stan, orijentacije sjever - zapad - jug, sastoji se od ulaznog prostora, četiri spavaonice, predprostora, dnevnog boravka, blagovaonice, kuhinje, sprema, tri kupaonice, wc-a i dvije loggie.

Neto površina zatvorenog dijela stana je 153,61 m².
Sveukupna obračunska površina stana iznosi 184,80 m².

iskaz površina

oznaka	obrada poda	površina
1 ulazni prostor	keramičke pločice	7,29 m ²
2 blagovanje	parket	22,02 m ²
3 dn.boravak	parket	28,42 m ²
4 kuhinja	keramičke pločice	8,59 m ²
5 sprema	keramičke pločice	2,42 m ²
6 wc	keramičke pločice	2,90 m ²
7 kupaonica	keramičke pločice	4,72 m ²
8 spavaonica	parket	11,14 m ²
9 predprostor	parket	10,30 m ²
10 kupaonica	keramičke pločice	6,84 m ²
11 spavaonica	parket	16,48 m ²
12 spavaonica	parket	12,97 m ²
13 spavaonica	parket	12,92 m ²
14 kupaonica	keramičke pločice	6,60 m ²
ukupno zatvoreni prostori		153,61 m ²
15 loggia	ker. pločice	19,57x0,75
16 loggia	ker. pločice	22,12x0,75 =31,27 m ²

sveukupno 184,80 m²

arhitektonskibirooantekuzmanić

Trg M. Pavlinovića 1, Split T:021 332 533 F:021 332 532
E:ab.ak@inet.hr www.antekuzmanic-arhitekt.hr

investitor: "ORA SKY d.o.o.", Lička 4a, Split

autor: Ante Kuzmanić, dipl.ing.arh.

projekt:

STAMBENO POSLOVNA GRAĐEVINA **TRSTENIK 5 SPLIT**

TD: 07/14

Split, lipanj 2015.

TIP STANA:

4S



mjerilo: 1:100

broj lista: 83