
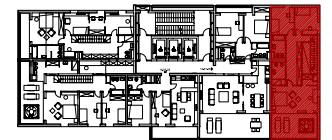


**Stan br.86(15./16.kat)**  
tlocrt karakterističnog kata

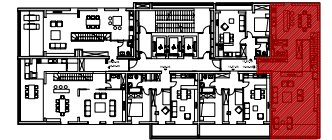

**3S**

opis stana


Dvoetažni trosobni stan, orijentacije jug - istok, sastoji se od ulaznog prostora, tri spavaonice, radnom sobom, predprostora, dnevnog boravka, blagovaonice, kuhinje, dvije kupaonice, garderobe, vertikalne komunikacije, wc-a i dvije loggie.

Neto površina zatvorenog dijela stana je 156,02 m<sup>2</sup>.  
Sveukupna obračunska površina stana iznosi 186,60 m<sup>2</sup>.


iskaz površina

oznaka	obrada poda	površina
1	ulazni prostor keramičke pločice	14,16 m <sup>2</sup>
2	dn.boravak parket	28,84 m <sup>2</sup>
3	blagovanje parket	17,12 m <sup>2</sup>
4	kuhinja keramičke pločice	9,67 m <sup>2</sup>
5	wc keramičke pločice	3,60 m <sup>2</sup>
6	garderoba parket	4,25 m <sup>2</sup>
7	predprostor parket	14,46 m <sup>2</sup>
8	spavaonica parket	10,56 m <sup>2</sup>
9	spavaonica parket	10,65 m <sup>2</sup>
10	spavaonica parket	13,28 m <sup>2</sup>
11	radna soba parket	8,98 m <sup>2</sup>
12	kupaonica keramičke pločice	5,32 m <sup>2</sup>
13	kupaonica keramičke pločice	5,68 m <sup>2</sup>
14	komunikacija parket	4,59 m <sup>2</sup>
ukupno zatvoreni prostori		156,02 m <sup>2</sup>
15	loggia ker. pločice	20,34x0,75
16	loggia ker. pločice	20,44x0,75
		=30,58 m <sup>2</sup>

sveukupno **186,60 m<sup>2</sup>**

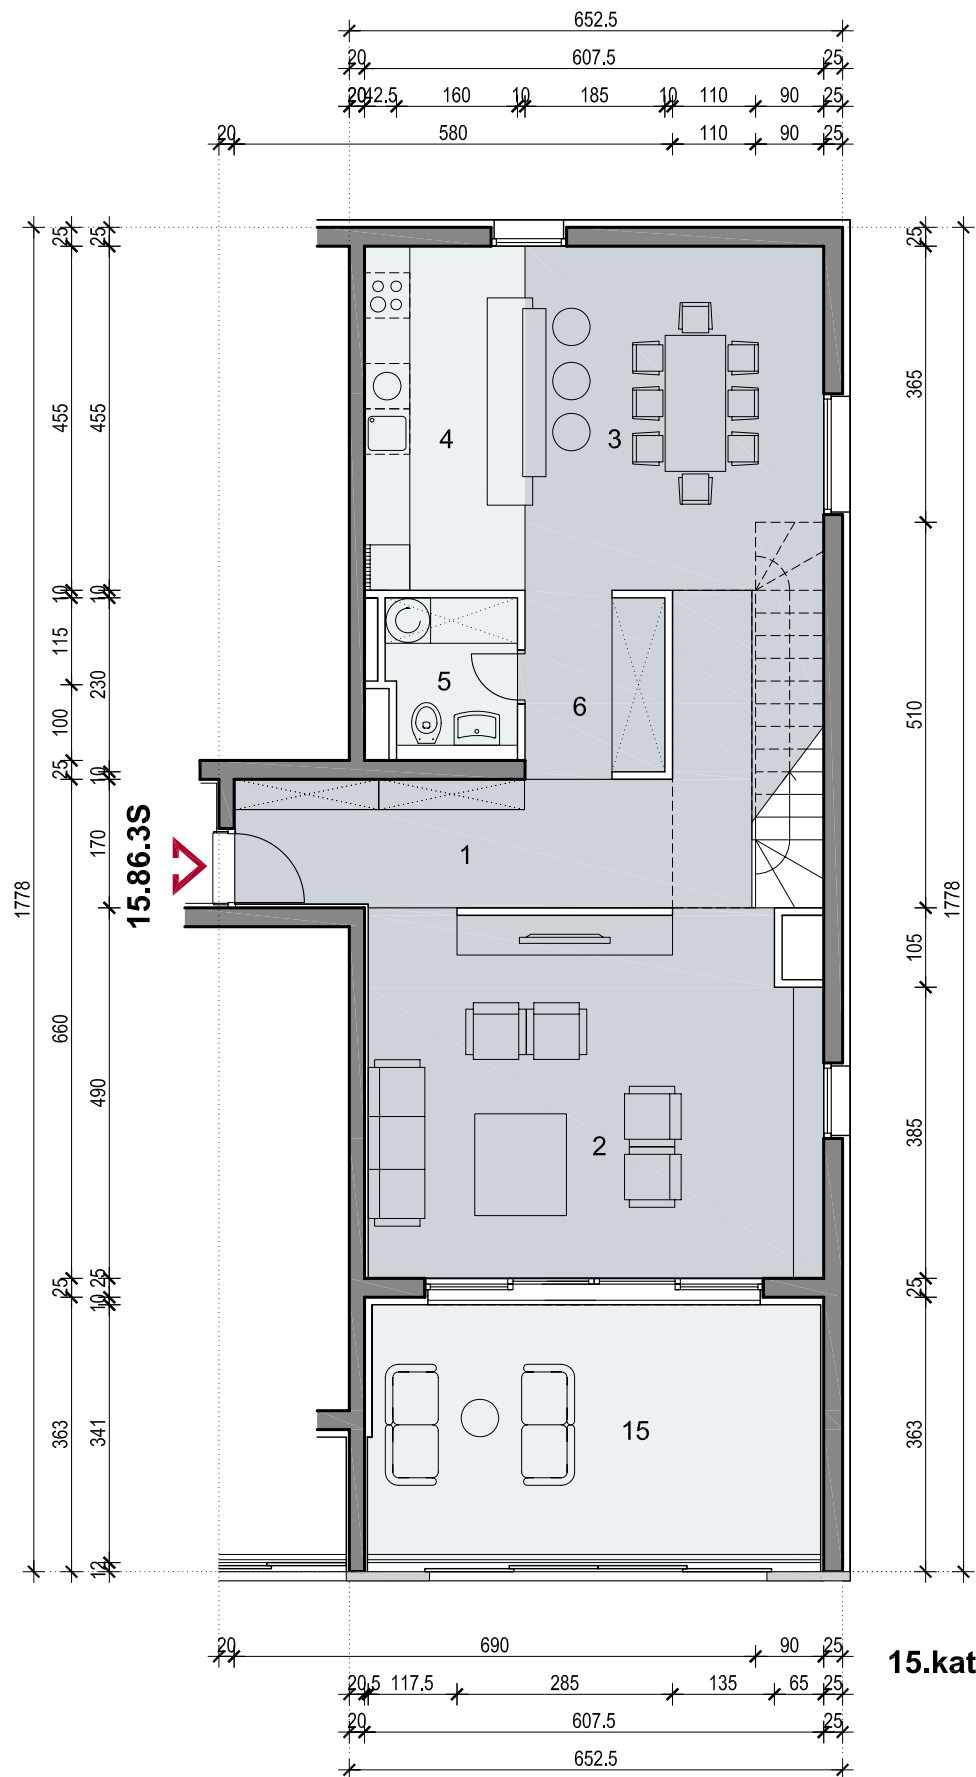

**15.kat**

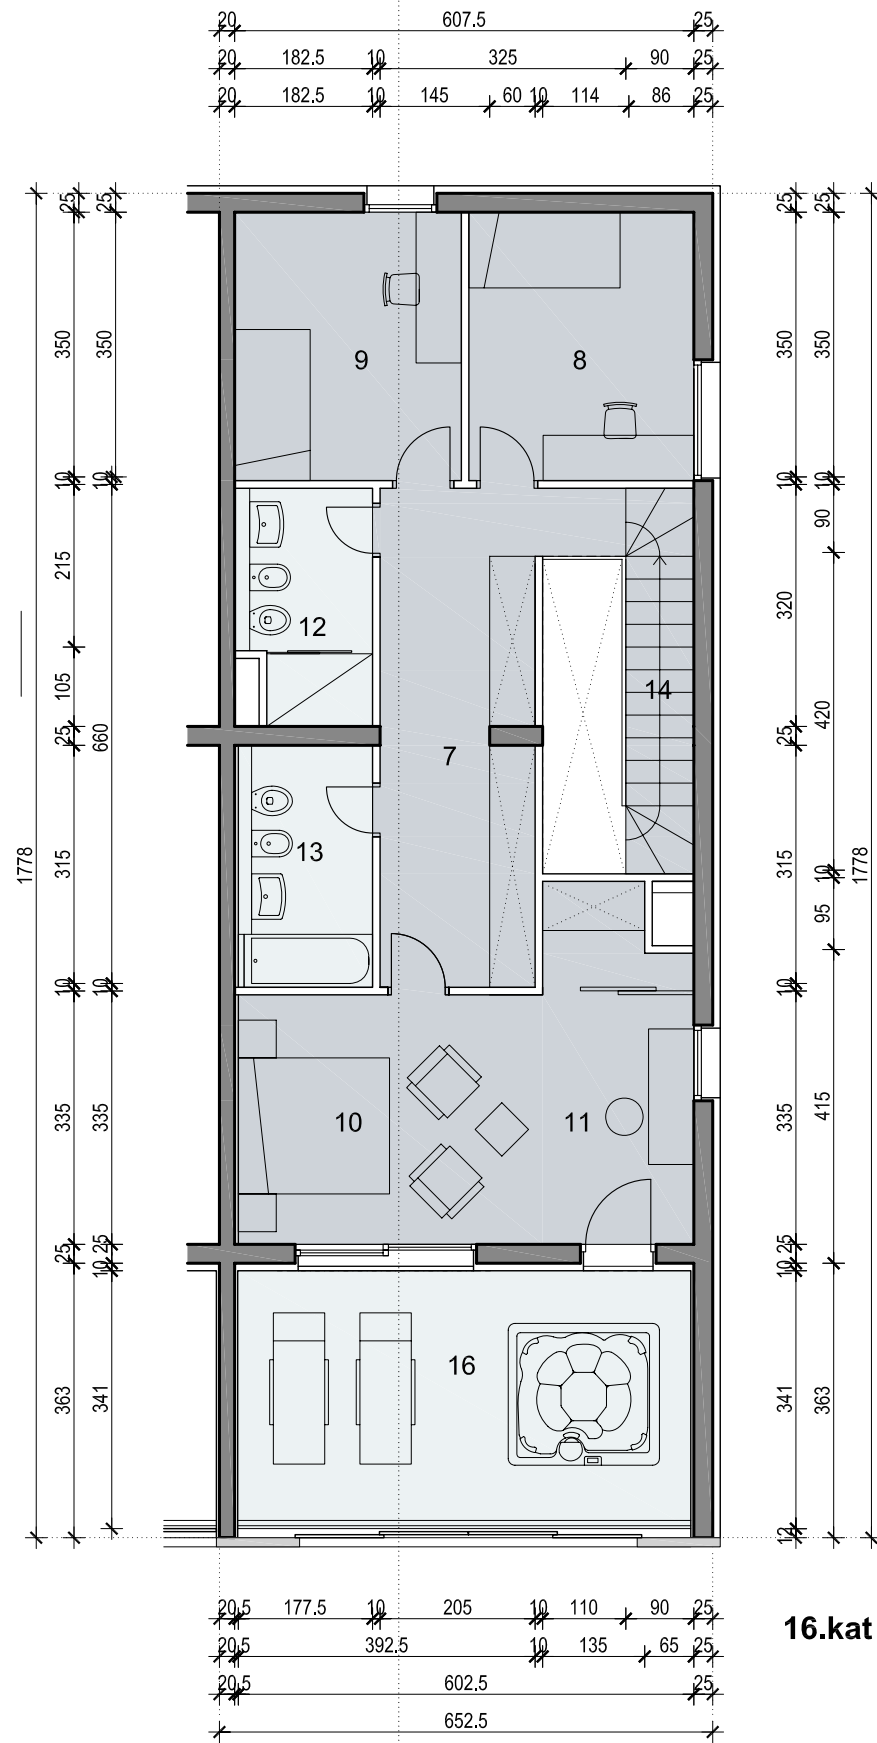

**16.kat**

**arhitektonskibirooantekuzmanić**  
Trg M. Pavlinovića 1, Split T:021 332 533 F:021 332 532  
E:ab.ak@inet.hr www.antekuzmanic-arhitekt.hr

investitor: "ORA SKY d.o.o.", Lička 4a, Split

autor: Ante Kuzmanić, dipl.ing.arh.

projekt: STAMBENO POSLOVNA GRAĐEVINA **TRSTENIK 5 SPLIT**

TD: 07/14 Split, lipanj 2015. TIP STANA: **3S** mjerilo: 1:100 broj lista: 86